



REGELQUERSCHNITT A (PLANSTRASSE A)

Haupterschließungsstraße des Industriegebietes im Abschnitt zwischen Anbindung an Landstraße und ersten Knotenpunkt mit abgehenden gebietsinternen Erschließungsstraßen

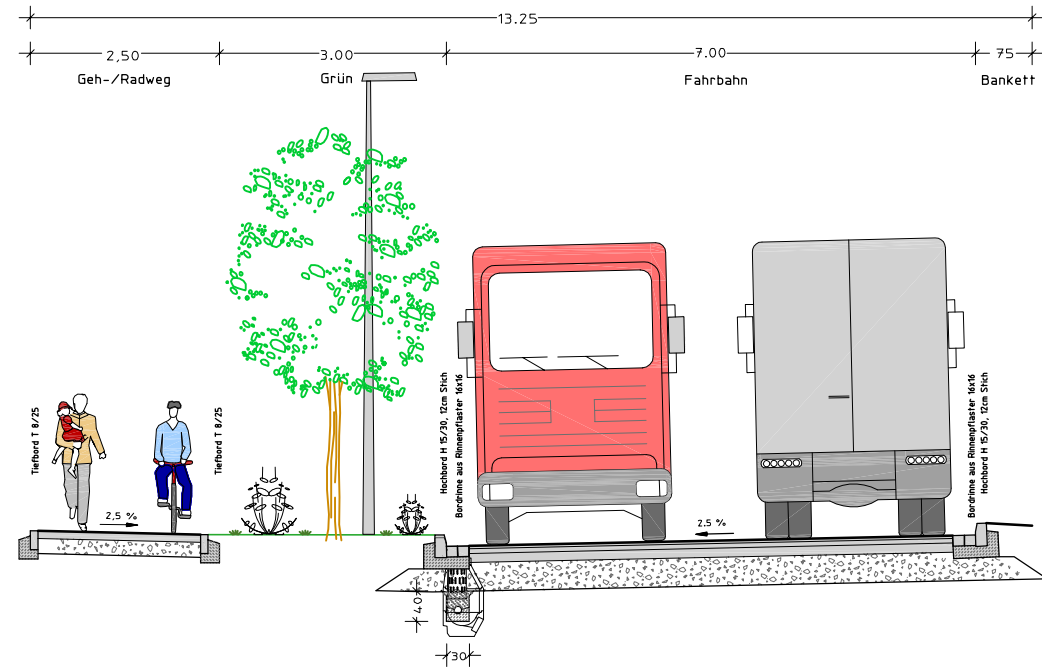

REGELQUERSCHNITT B (PLANSTRASSE B UND C)

gebietsinterne Erschließungsstraßen des Industriegebietes

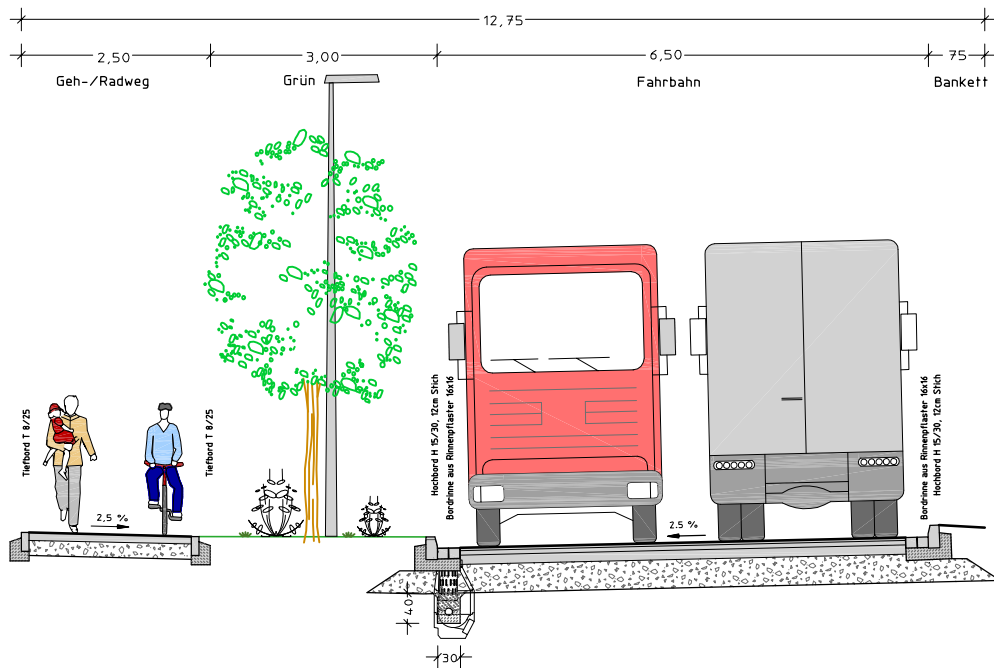

G:\DATEN\33EF2004_GG_WALTHSN_HOERSG\200\220_ERSCHL-KONZ\03_PLANE\024AA004.DWG



Industriegroßfläche "Waltershausen-Hörselgau"
Erschließungskonzept, begleitend zur Bebauungsplanerstellung
Anpassung an die Ausführung in zwei Bauabschnitten

Verkehrsanlagen, Regelquerschnitte A und B

Der Bauherr
LEG Thüringen mbH
Mainzerhofstr. 12
99084 Erfurt



Erfurt, den

	Datum	Name	Der Planverfasser	
bearbeitet	05/14	Nie	Pöyry Deutschland GmbH Dittelstedter Grenze 3, 99099 Erfurt Telefon: 0361 486-0 Fax: 0361 486-155 E-Mail: contact.erfurt@poyry.com	Zeichnungs-Nr. 33EF2004.024AA004
gezeichnet	05/14	Db		Anlage 3.7
geprüft	05/14			Maßstab 1 : 100
gesehen	-----	-----		Erfurt, 28.05.2014