

**Planfeststellung  
Ersatzneubau 110-kV-Leitung  
Ebenheim - Langensalza**

# **Unterlage 2**


## **Übersichtsplan**

**Stand Mai/Juni 2023**

aufgestellt:  
TEN Thüringer Energienetze GmbH & Co. KG  
Bereich Bau und Betrieb Strom HS

  
Litzkendorf

Erfurt, den 08.11.2024

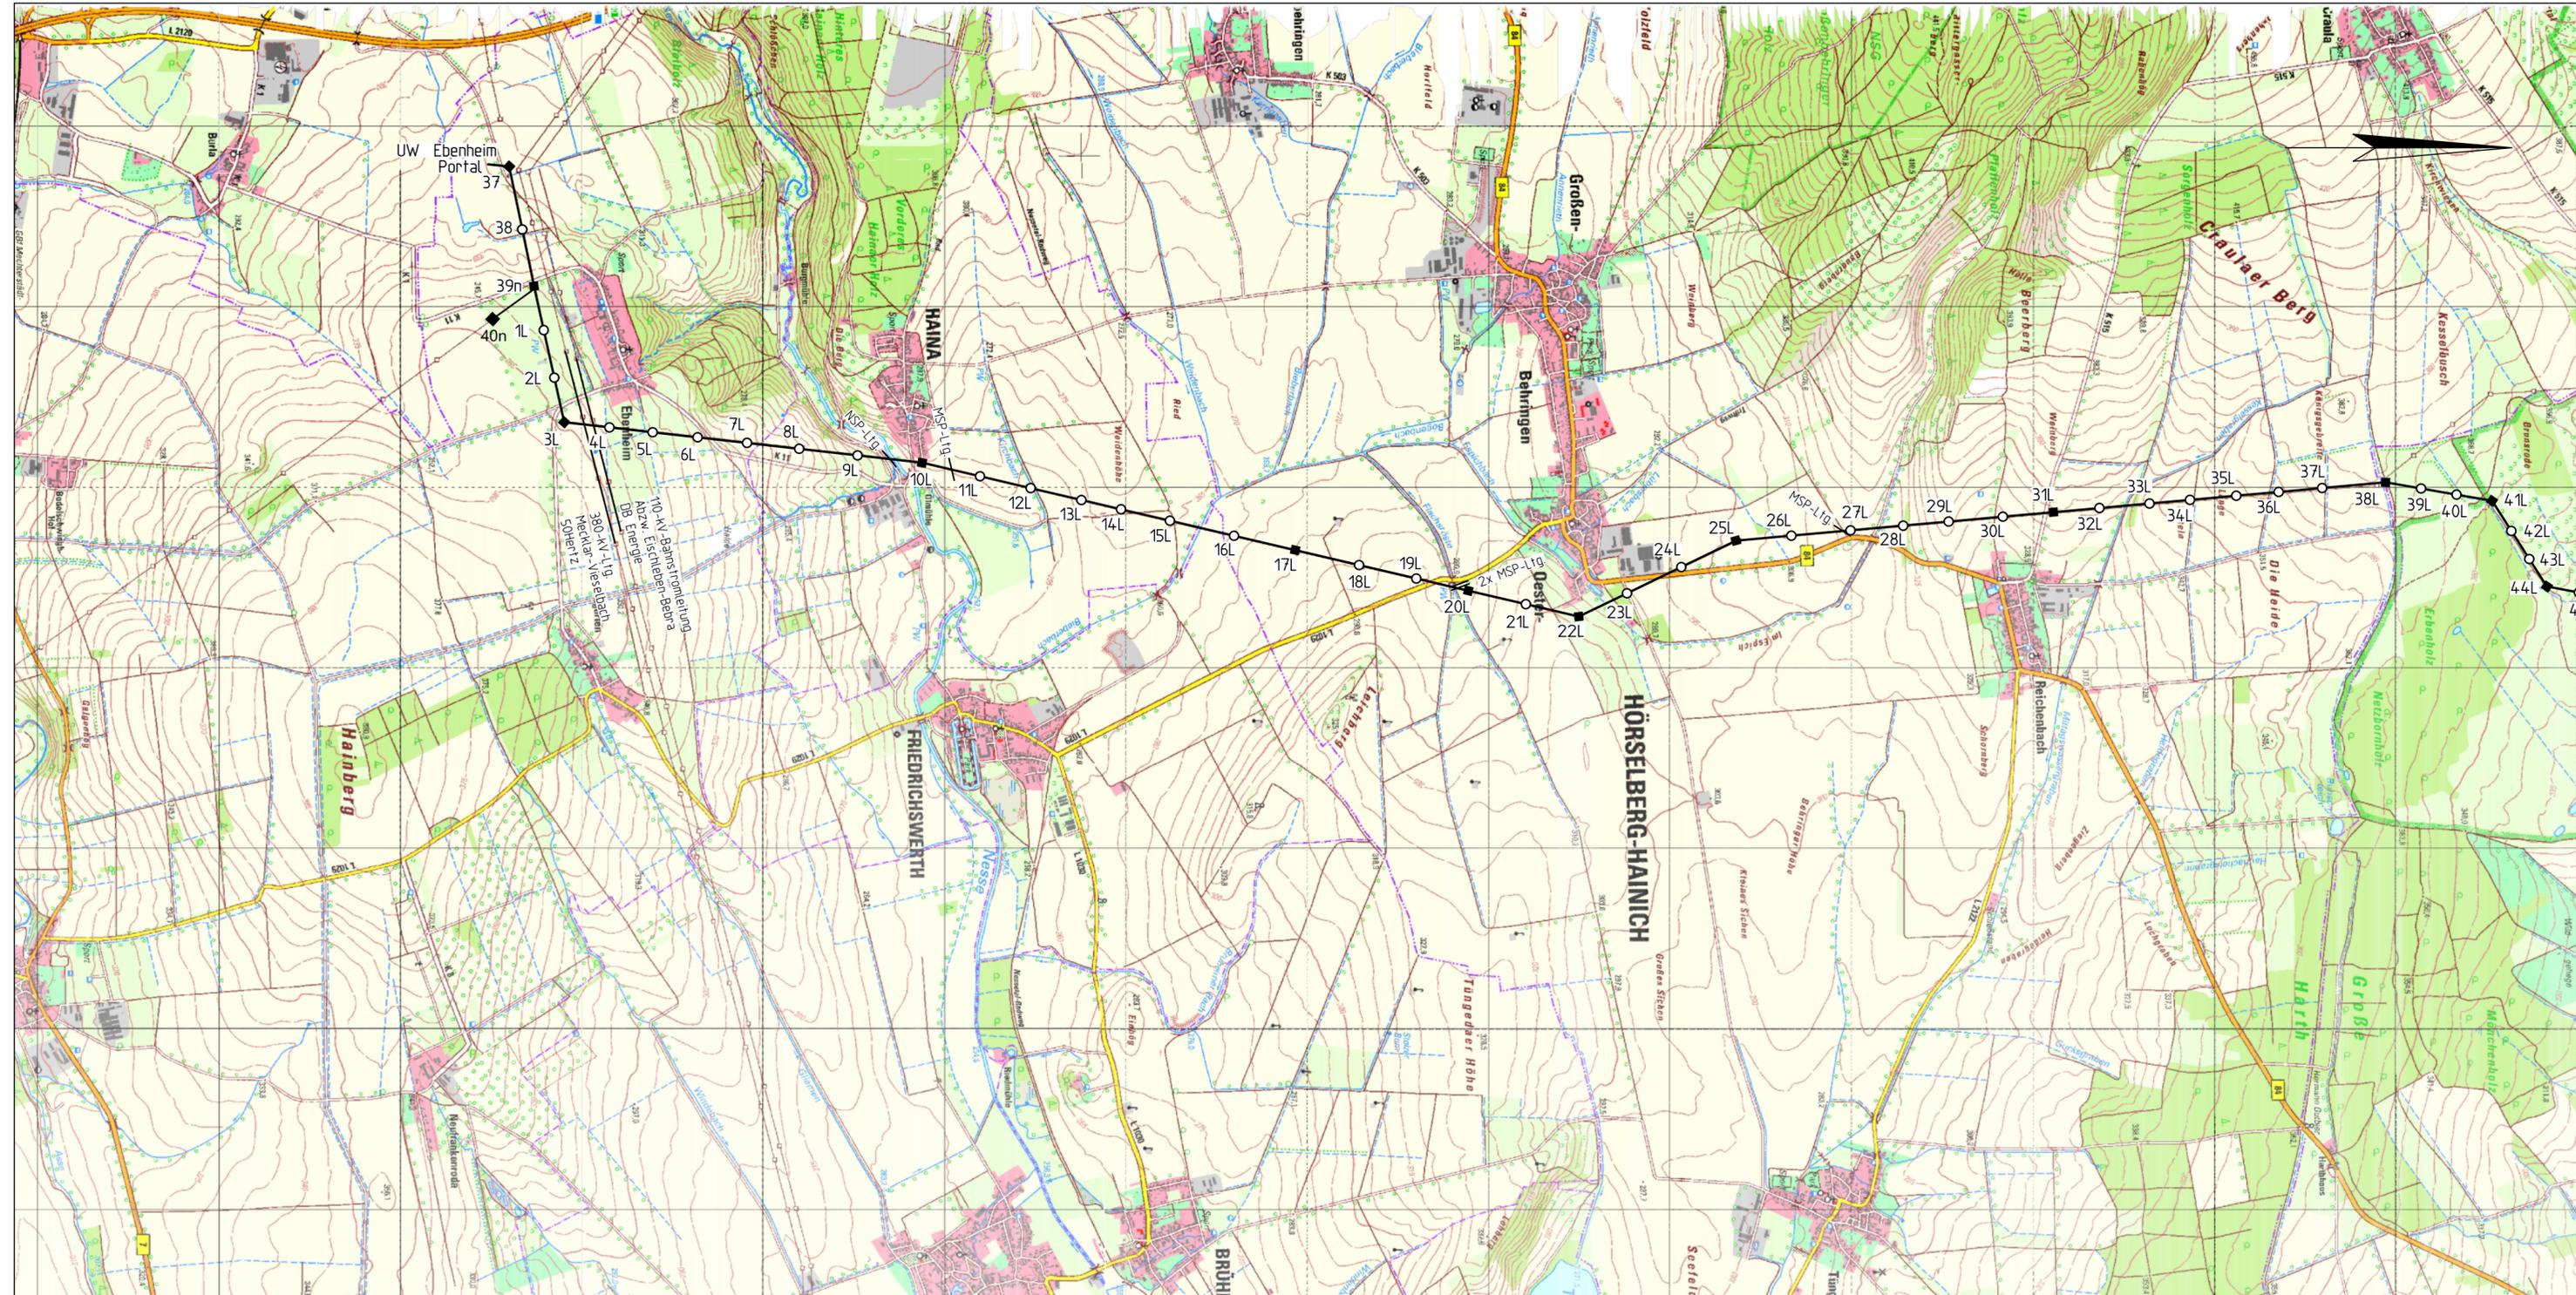

# ÜBERSICHTSKARTE

## 110-kV-Leitung Ebenheim - Langensalza

UW Ebenheim - Mast 44L

Kartengrundlage: TK25, Blatt Nr. (Ausgabejahr)


- 4928 Mihla (2010)
- 5028 Eisenach (Ost) (2013)
- 4929 Behringen (2010)
- 5029 Waltershausen (Nord) (2013)

Stand: Mai 2023

Darstellung auf der Grundlage der TK 1:25000  
Vervielfältigungsrecht erteilt  
durch das LVA Thüringen  
Genehmigungsnr.: -

geändert	-	-	-	geändert		
Revision	-	-	-	gesehen		
geprüft	-	-	-	Ausführung		
bearbeitet	Mai 2023	Strieder	EUROPTEN	geprüft	Planung	08.11.2024
gezeichnet	Oktober 2015	Strieder	ALTRASS			gez. Grünwald
eingemessen	September 2015	Strieder	ALTRASS			
	Datum	Name	Firma		Datum	Name



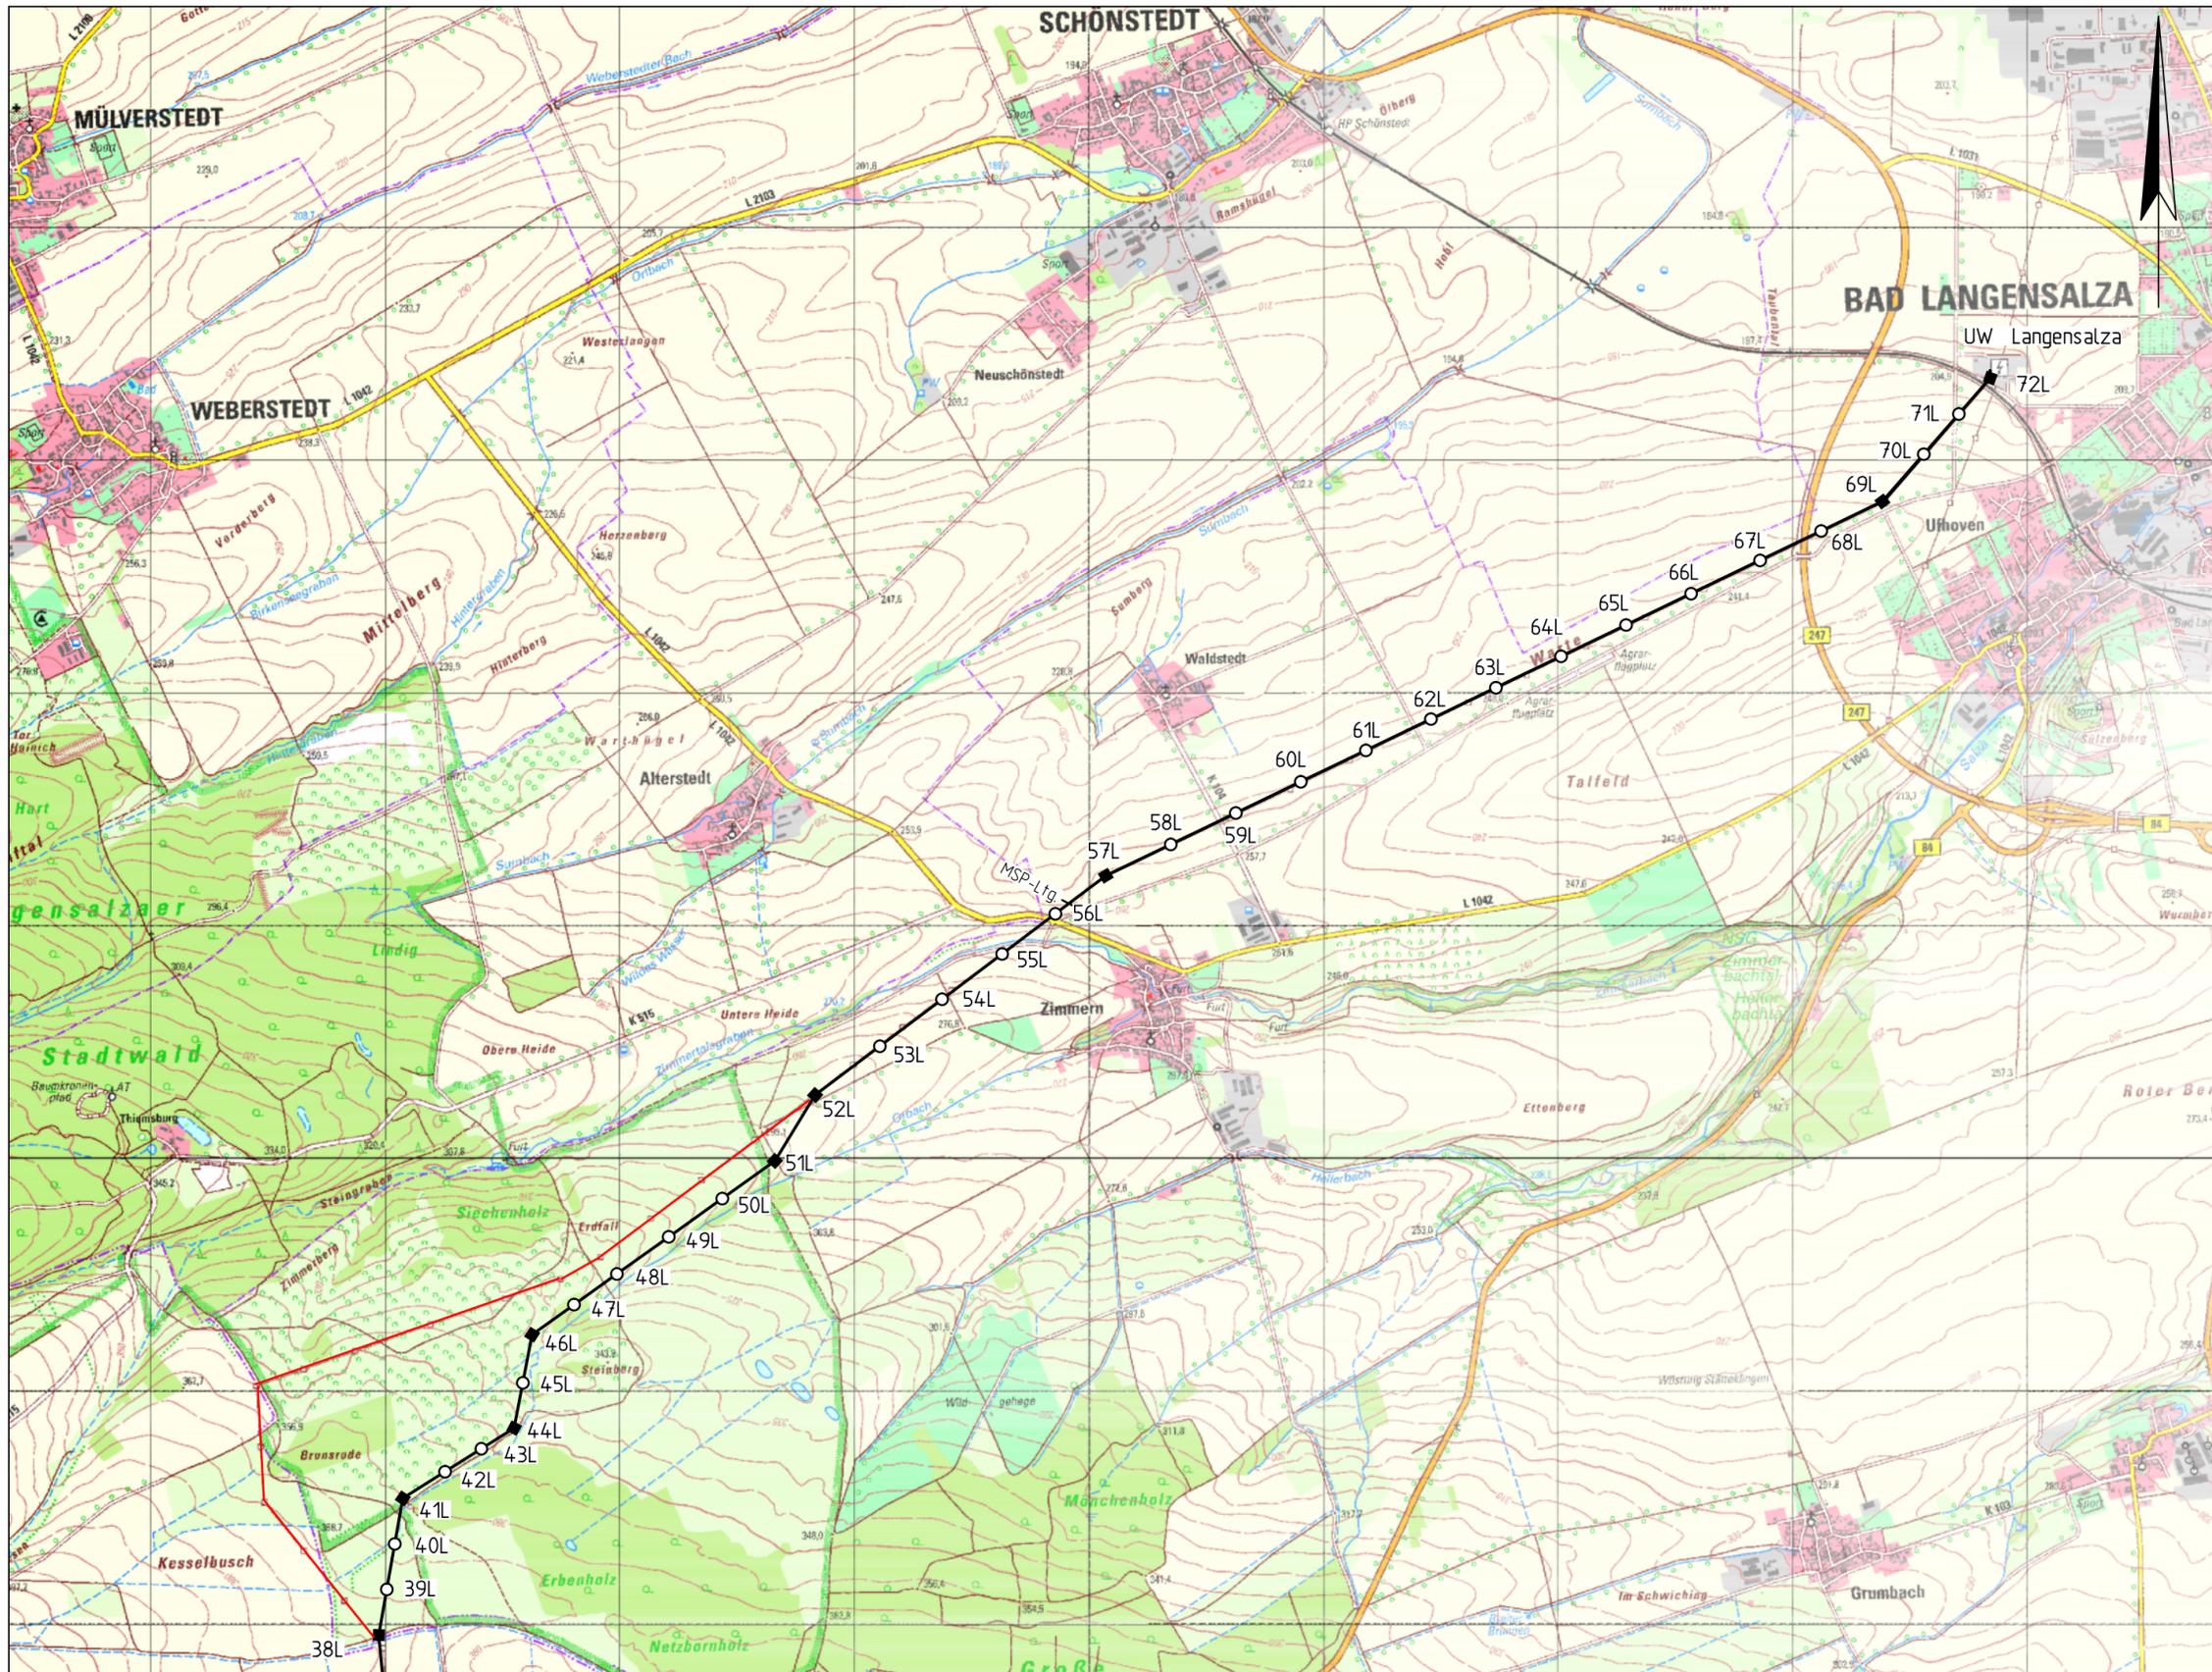

# ÜBERSICHTSKARTE

## 110-kV-Leitung Ebenheim - Langensalza

Mast 38L - UW Langensalza

Kartengrundlage: TK25, Blatt Nr. (Ausgabejahr)

4929 Behringen (2010)

4829 Bad Langensalza (2010)

Stand: Juni 2023

— Demontage

Darstellung auf der Grundlage der TK 1:25000  
 Vervielfältigungserlaubnis erteilt  
 durch das LVA Thüringen  
 Genehmigungsnr.: -

geändert	-	-	-			
Revision	-	-	-			
geprüft	-	-	-	geändert		
bearbeitet	Juni 2023	Strieder	EUROPTEN	gesehen		
gezeichnet	Oktober 2015	Strieder	ALTRASS	Ausführung		
eingemessen	September 2015	Strieder	ALTRASS	geprüft	Planung	08.11.2024
	Datum	Name	Firma			gez. Grünwald
						Datum
						Name

