


Mindestgrabenprofil "Graben Mitte"
nach Zulauf RRB
Mindestgefälle: 0,5%
Sohlbreite: 2,00m
Mindestgrabentiefe: 1,50m




Mindestgrabenprofil "Graben Mitte"
vor Zulauf RRB
Mindestgefälle: 0,3%
Sohlbreite: 0,3m
Mindestgrabentiefe: 0,5m

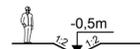

Station 2+944,05
Grabentiefe - 3,15m
Sohlbreite: 0,3m
Sohlgefälle: 0,3 %






Station 1+081,00
Grabentiefe - 1,50m
1,02m Aufschüttung
---- vorh. OKG

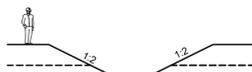

Station 1+500,00
Grabentiefe - 1,50m
1,29m Aufschüttung
---- vorh. OKG



Station 1+700,00
Grabentiefe - 1,50m
0,34m Aufschüttung
---- vorh. OKG

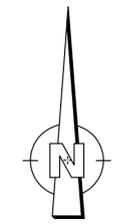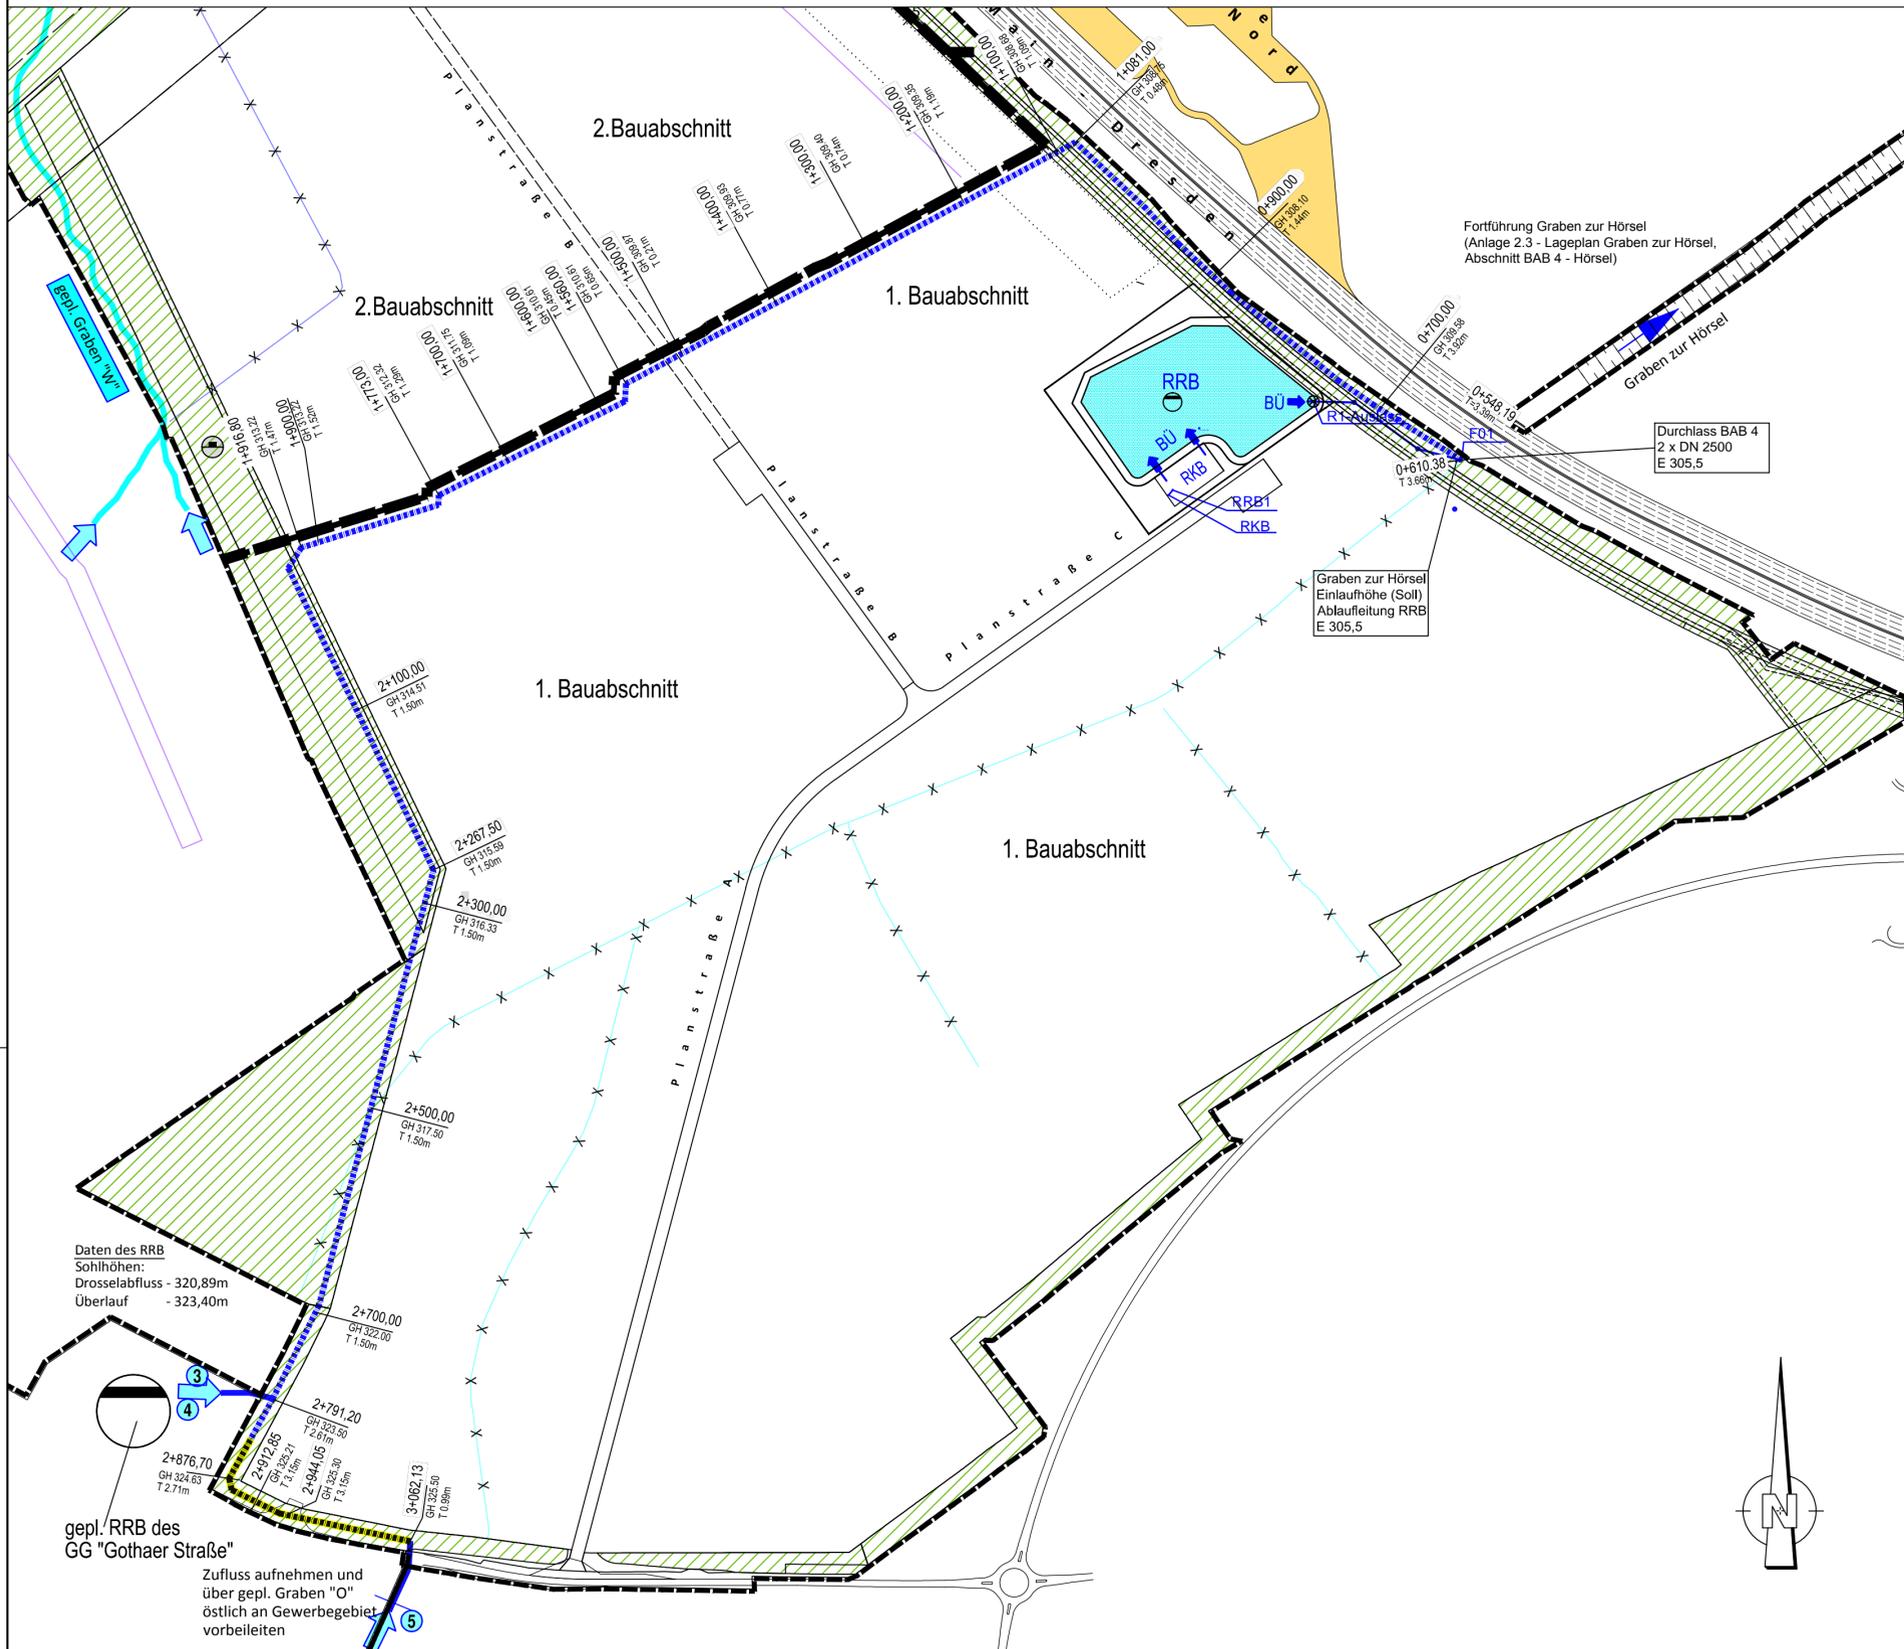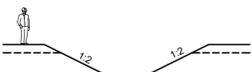

LEGENDE

- gepl. Graben "Mitte"
- gepl. Graben "Mitte", Verrohrung durch DN 400
- Baufeldgrenze
- vorh. Graben verfüllen
- Grabenstationierung
- vorh. Geländehöhe
- Grabentiefe, in Bezug auf das vorhandene Gelände
- Außengebietszuflüsse über offene Gräben mit Kennung (laufender Nr.)

Industrie großfläche Waltershausen/Hörselgau - IG5, 1. Bauabschnitt
Konzept zur Umverlegung des Graben "Ost" entlang der
Bebauungsgrenze BA1 und BA2 als Graben "Mitte"

- STUDIE -

Lageplan Umverlegung Graben "Mitte"

Der Bauherr

LEG Thüringen mbH
Mainzerhofstr. 12
99084 Erfurt



Erfurt, den

| | Datum | Name | Der Planverfasser | Zeichnungs-Nr. |
|------------|-------|------|---|---------------------|
| bearbeitet | 08/18 | By | Pöyry Deutschland GmbH Dittelsieder Grenze 3, 99099 Erfurt | 33EF2004 |
| gezeichnet | 08/18 | Kol | Telefon: 0361 486-0 Fax: 0361 486-155 E-Mail: contact.erfurt@poyry.com | Anlage 2 |
| geprüft | 08/18 | Cra | i. V. <i>[Signature]</i> | Maßstab 1 : 2.000 |
| gesehen | | | Erfurt, 13.08.2018 <i>[Signature]</i> | Plangröße 1.3x0.8 m |

G:\Daten\33EF2004_GG_Waltsh_Hoersg\0010220_BA_RRB_GraLP\AKTUELL\00324102_Variante_180810.dwg Layout: LapL_Gewässer_Variante_4000