


G:\Daten\33EF2004_GG_Walthsn_Hoersg\200\220_Erschl-Konz\03_Pläne\022AA006.dwg Layout: Lopl_LW

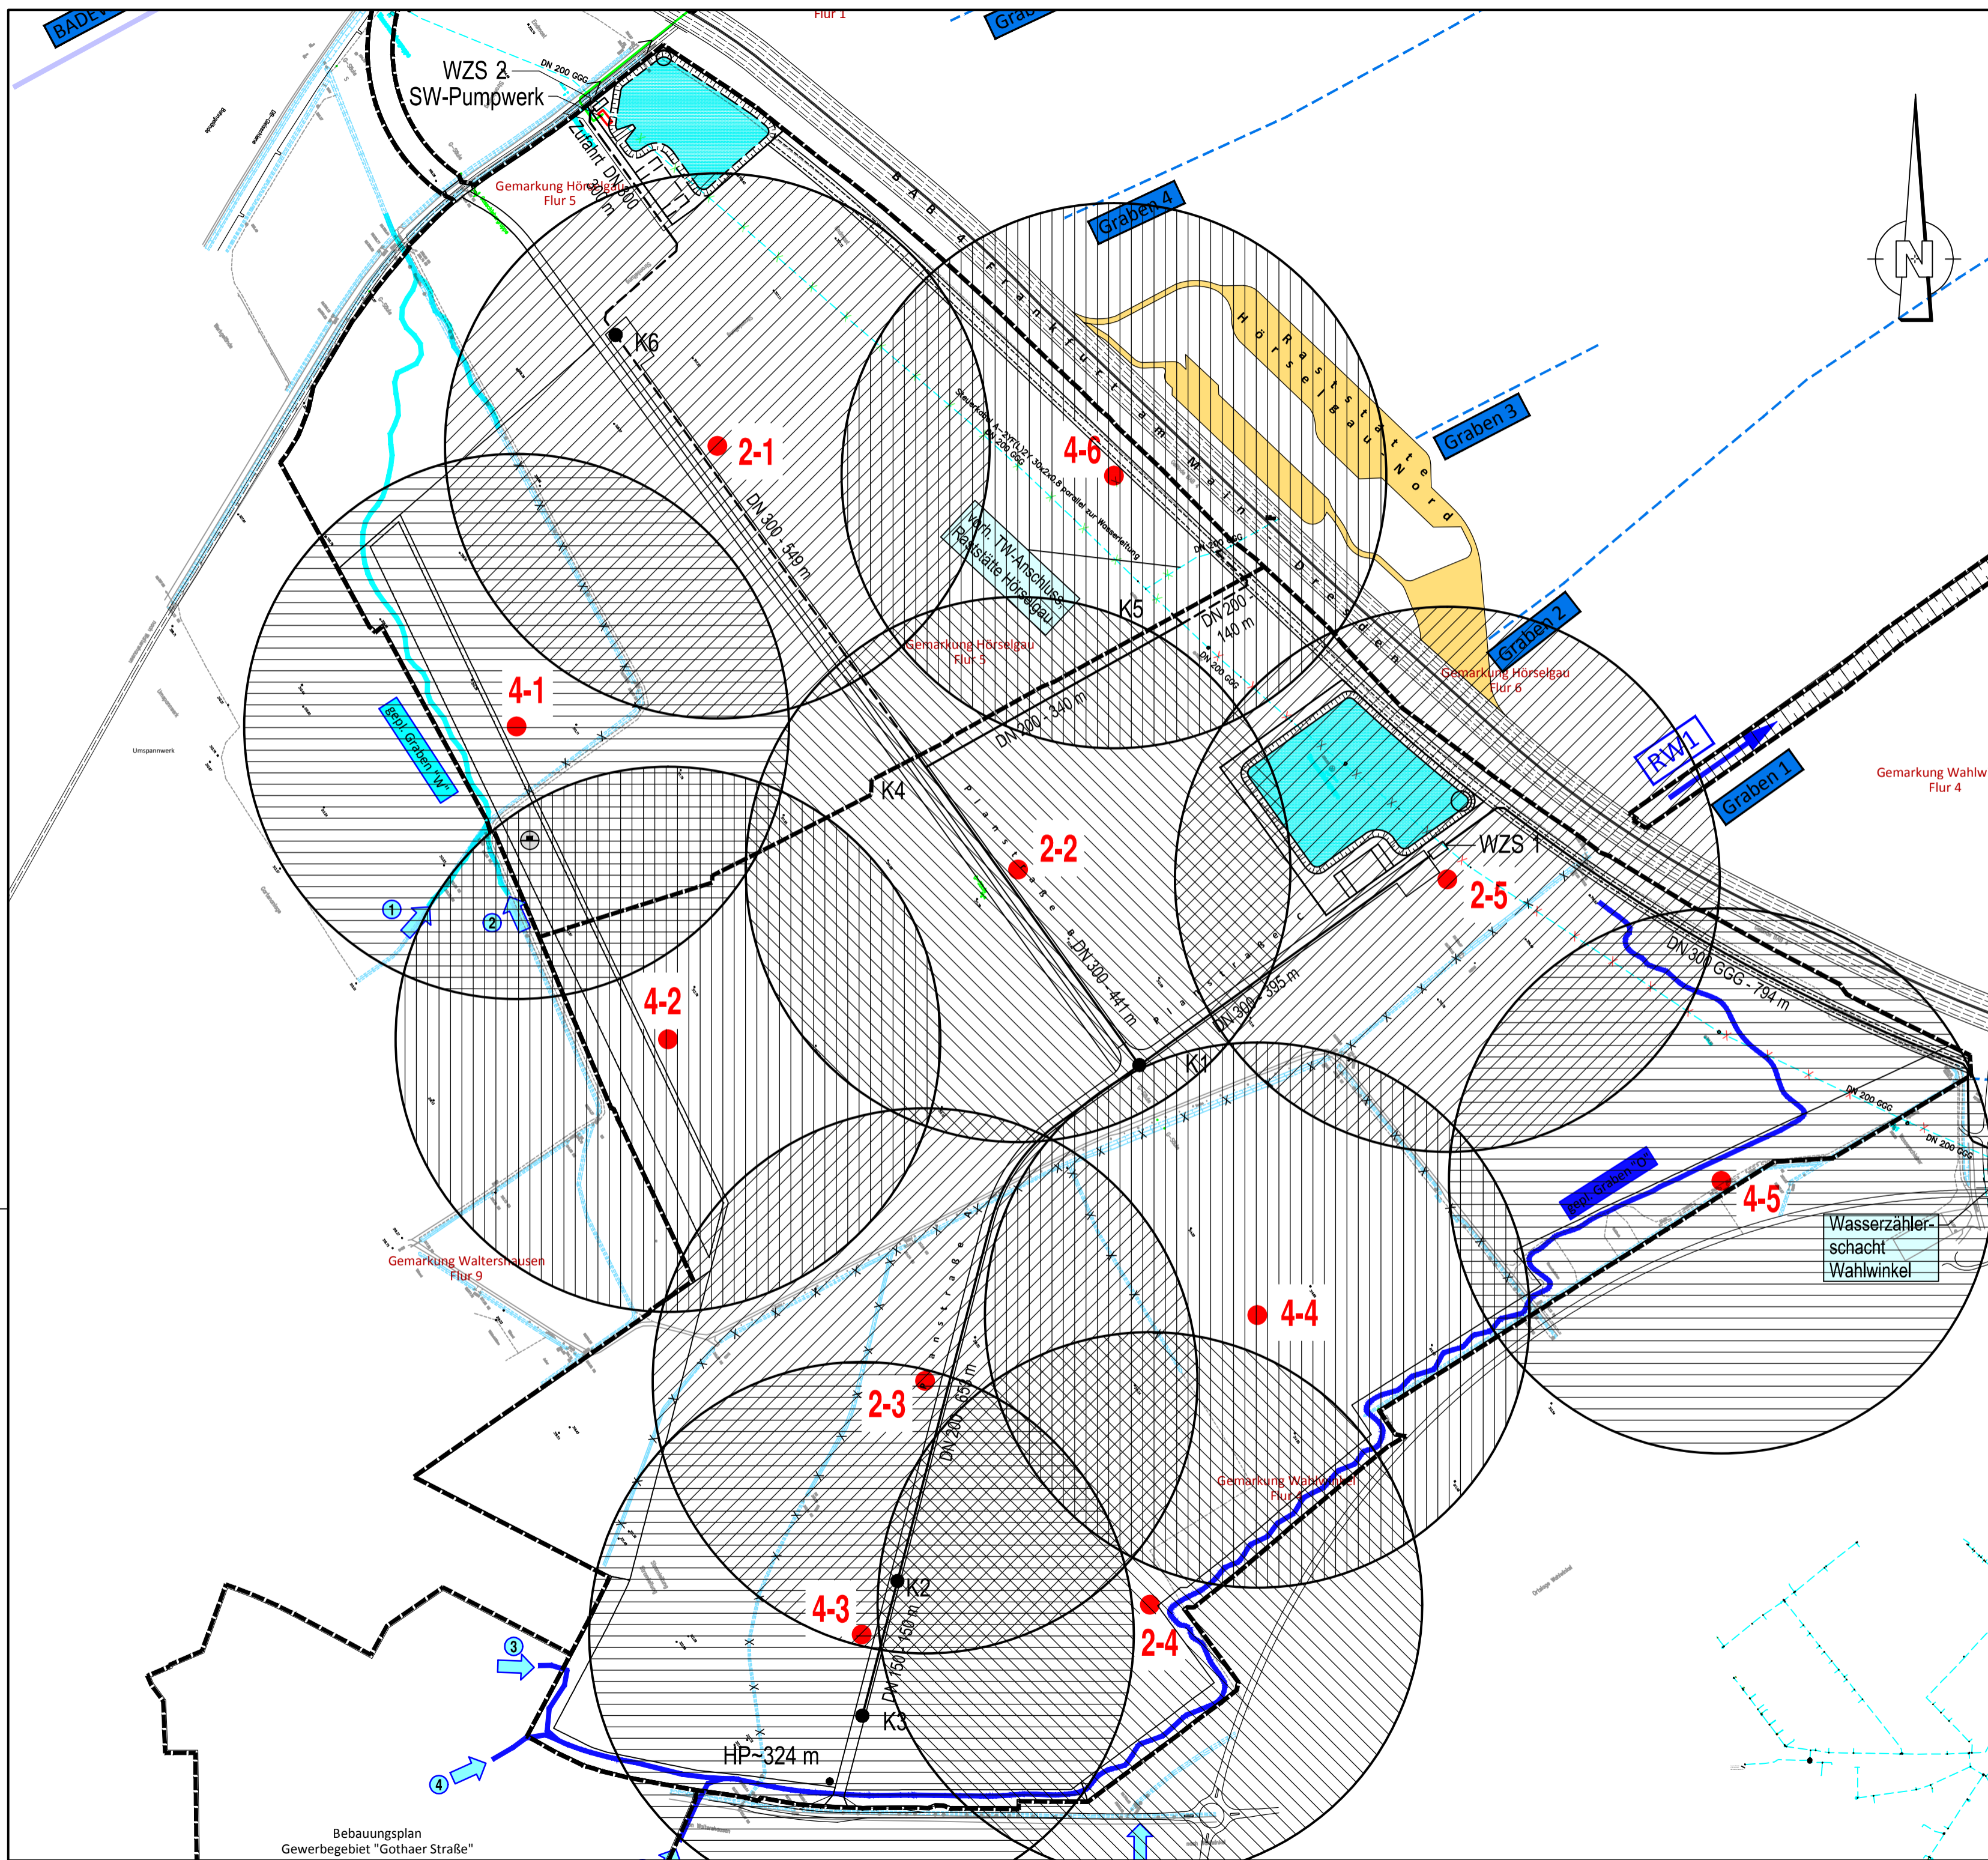

LEGENDE

- Standort Löschwasserbehälter
- 4-1 400 m³ Löschwasserbehälter
- 2-1 200 m³ Löschwasserbehälter

LEGENDE

- gepl. TW-Leitung 1. BA
- gepl. TW-Leitung 2. BA
- gepl. SW-Druckleitung
- gepl. Graben "West" (Abfanggraben für Außengebietszuflüsse)
- gepl. Graben "Ost" (Abfanggraben für Außengebietszuflüsse)
- Außengebietszuflüsse über offene Gräben mit Kennung (laufender Nr.)
- vorh. Graben verfüllen
- K1 Knotenpunkt / Hilfspunkt
- WZS Wasserzählerschacht
- HP Hochpunkt
- vorh. TW-Leitung Abbruch im 1. BA
- vorh. TW-Leitung Abbruch im 2. BA



Industriegroßfläche "Waltershausen-Hörselgau"
Erschließungskonzept, begleitend zur Bebauungsplanerstellung
Anpassung an die Ausführung in zwei Bauabschnitten

Lageplan Löschwasserversorgung

Der Bauherr
LEG Thüringen mbH
Mainzerhofstr. 12
99084 Erfurt



Erfurt, den		Der Planverfasser		Zeichnungs-Nr. 33EF2004.022AA006 Anlage 3.6 Maßstab 1 : 5.000 Plangröße 0.65x0.59 m
bearbeitet	05/14	Nie	Pöyry Deutschland GmbH Dittelstedter Grenze 3, 99099 Erfurt Telefon: 0361 486-0 Fax: 0361 486-155 E-Mail: contact.erfurt@poyry.com	
gezeichnet	05/14	Db		
geprüft	05/14			
gesehen				
Erfurt, 28.05.2014				

Bebauungsplan
Gewerbegebiet "Gothaer Straße"